

04003331204940008






# ΕΦΗΜΕΡΙΣ ΤΗΣ ΚΥΒΕΡΝΗΣΕΩΣ

## ΤΗΣ ΕΛΛΗΝΙΚΗΣ ΔΗΜΟΚΡΑΤΙΑΣ

ΤΕΥΧΟΣ ΤΕΤΑΡΤΟ

Αρ. Φύλλου **333**

12 Απριλίου 1994


## ΠΕΡΙΕΧΟΜΕΝΑ



## ΑΝΑΔΑΣΩΣΕΙΣ

**ΑΠΟΦΑΣΕΙΣ**

Αριθ. 709 (1)

Κήρυξη αναδασωτέας έκτασης 1,231 στρεμ. στη θέση Καβάκι περιφ. Κοινότητας Φυλάκης Αλμυρού Νομού Μαγνησίας.

Ο ΝΟΜΑΡΧΗΣ ΜΑΓΝΗΣΙΑΣ

Έχοντας υπόψη:

1. Τις διατάξεις του Ν. 3200/55 περί διοικητικής αποκέντρωσης όπως τροποποιήθηκε και συμπληρώθηκε μεταγενέστερα με το Ν.Δ. 532/70.

2. Τις διατάξεις του άρθρου 117 παρ. 3 του Συντάγματος.

3. Τις διατάξεις του Ν. 998/79 «περί προστασίας δασών κ.λπ.» και ειδικότερα:

α) του άρθρου 41 παρ. 1,

β) του άρθρου 38 παρ. 1.

4. Τις διαταγές του Υπουργείου Γεωργίας:

α) 160417/1180/8.7.80, β) 182447/3049/24.9.80.

5) Την 333/23.2.94 πρόταση του Δασαρχείου Αλμυρού με την οποία προτείνεται η κήρυξη της έκτασης που αναφέρεται στο θέμα ως αναδασωτέας.

6) Την με αριθμ. 14650/87 απόφαση του Νομάρχη Μαγνησίας, με την οποία ανατέθηκε η αρμοδιότηταα υπογραφής των αποφάσεων κηρύξεως εκτάσεων ως αναδασωτέων, στο Δ/ντή Δασών Μαγνησίας, αποφασίζουμε:

Κηρύσσουμε αναδασωτέα με σκοπό τη διατήρηση του χαρακτήρα της ως δασικής και την αποκατάσταση με φυσική αναγέννηση της βλάστησης που καταστράφηκε από παράνομη εκχέρσωση τη δημόσια δασική έκταση εμβαδού ενός στρέμματος και διακοσίων τριάντα ένα χιλιοστ. στρεμ. (1,231 στρ.) που βρίσκεται στη θέση Καβάκι Κοινότητας Φυλάκης Αλμυρού προσδιορίζεται από τα στοιχεία ΑΒΓΔΕΑ και έχει όρια:

Ανατολικά: Αγρός Νικολάου Σιαμέτη,

Δυτικά: Δημόσια δασική έκταση,

Βόρεια: Δημόσια δασική έκταση,

Νότια: Δημόσια δασική έκταση,

όπως φαίνεται στο συνημμένο διάγραμμα που αποτελεί αναπόσπαστο μέρος της απόφασης αυτής.

Η απόφαση αυτή να δημοσιευθεί στην Εφημερίδα της Κυβερνήσεως.

Βόλος, 29 Μαρτίου 1994


Με εντολή Νομάρχη
Ο Διευθυντής Δασών
ΕΥΣΤ. ΣΤΑΘΑΡΑΚΟΣ

ΔΑΣΑΡΧΕΙΟ ΑΛΜΥΡΟΥ


## Π Ρ Ο Χ Ε Ι Ρ Ο Σ Χ Ε Δ Ι Α Γ Ρ Α Μ Μ Α

Καταληφθείσης, δι΄εκχερσώσεως δημοσίας δασικής εκτάσεως, εμβαδού χιλίωνδιακοσίων και τριάκοντα ενός τετραγωνικώνμέτρων(1231Μ2)στη δασική θέση''Καβάκι'', του Δημοσίου Δάσους Φυλάκης Αλμυρού, απο τονΝικόλαο Σιαμέτη του Δημητρίου και της Ολυμπίας, κάτοικον Φυλάκης.

Ανήκει στην 709/29-3-94 απόφασή μας.

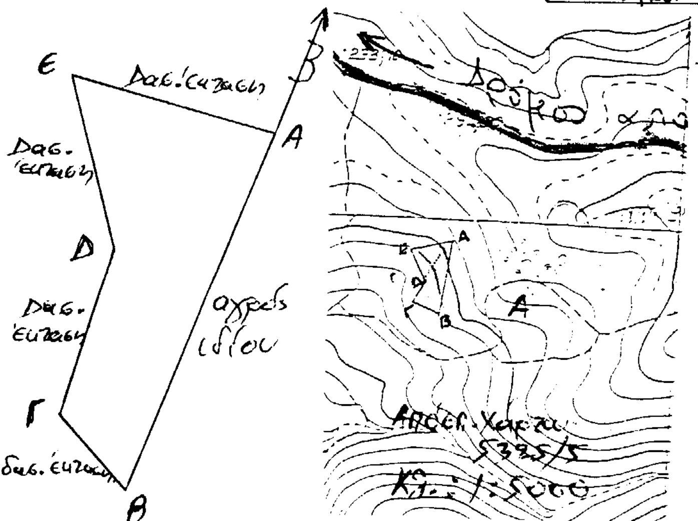


ΧΑΡΤΗΣ ΜΕΙΖΟΝΟΣ ΠΕΡΙΟΧΗΣ
ΜΕ ΚΛΙΜΑΚΑ :1:50.000, τής Γ.Υ.Σ
ΧΑΡΤΗΣ ΜΕΙΖΟΝΟΣ ΠΕΡΙΟΧΗΣ

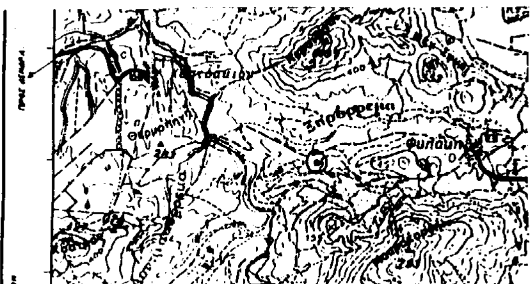

Αλμυρός: 22-2-94

**ΥΠΟΜΝΗΜΑ**

1) Κλίμαξ: 1:1000
2) Εκχερσωθείσα δημοσία δασική έκταση 1231 τετραγωνικών μέτρων εντός κύκλου του αποσπάσματος της Γ.Υ.Σ.
3) Α-Β=63μέτρα
   Β-Γ=17-,,-
   Γ-Δ=28-,,-
   Δ-Ε=30-,,-
   Ε-Α=35-,,-

ΘΕΩΡΗΘΗΚΕ
Αλμυρός 22-2-94
Ο Δασάρχης

ΘΕΩΡΗΘΗΚΕ
Βόλος 29-3-94
Ο Δ/ντής α.α.
ΕΥΣΤ. ΣΤΑΘΑΡΑΚΟΣ

Ο ΣΥΝΤΑΚΤΗΣ
Χρήστος Παναγιωτόπουλος
Δασοπόνος.

# ΠΟΛΕΟΔΟΜΙΑ

## ΑΠΟΦΑΣΕΙΣ

Αριθ. οικ. 319 (2)

Τροποποίηση ορίων και όρων δόμησης στον οικισμό Ρομιρίου της Κοινότητας Ρομιρίου Ν. Ζακύνθου.

Η ΝΟΜΑΡΧΗΣ ΖΑΚΥΝΘΟΥ

Έχοντας υπόψη:

1. Τις διατάξεις του Ν. 1558/85 «Κυβέρνηση και Κυβερνητικά όργανα» ΦΕΚ 137/Δ.

2. Τις διατάξεις του από 24.4.85 Π.Δ/τος (ΦΕΚ 181/Δ/3.5.85) «περί τρόπου καθορισμού ορίων οικισμών της χώρας, κατηγορίες αυτών και καθορισμός όρων και περιορισμών δόμησης όπως τροποποιήθηκε με το από 14.2.87 Προεδρικό Διάταγμα ΦΕΚ 133/Δ/23.2.87.

3. Το υπ' αριθ. 818/19.3.90 έγγραφο της Κοινότητας Ρομιρίου για επέκταση του οικισμού (απόφαση Κοινοτικού Συμβουλίου 8/90) και το συμπληρωματικό του αρ. πρωτ. 3874/12.10.92.

4. Το υπ' αριθ. 3168/11.8.92 έγγραφο της Κοινότητας για επέκταση του οικισμού (απόφαση Κοινοτικού Συμβουλίου 19/92).

5. Την υπ' αριθ. 4104/27.10.92 αίτηση των Αθηνάς - Διονυσίας - Θεοδώρας - Ευθυμίας Ξένου που ζητούν επέκταση του οικισμού στην ιδιοκτησίας τους.

6. Την υπ' αριθ. 3454/87 απόφαση για τον καθορισμό ορίων και όρων δόμησης στον οικισμό Ρομιρίου Κοινότητας Ρομιρίου.

7. Την υπ' αριθ. 998/88 απόφαση για τροποποίηση ορίων και όρων δόμησης στον οικισμό Ρομιρίου.

8. Την υπ' αριθ. οικ. 886/23.3.93 απόφασή μας για τροποποίηση ορίων και όρων δόμησης στον οικισμό Ρομιρίου της Κοινότητας Ρομιρίου Ν. Ζακύνθου.

9. Την εισήγηση του Συμβουλίου ΧΟΠ του Νομού όπως αυτή διατυπώθηκε στο υπ' αριθ. 1/15.1.93 (θέμα 6ο) πρακτικό συνεδρίασης και με το οποίο εισηγείται την εν μέρει τροποποίηση των ορίων του οικισμού όπως φαίνεται στο συν/νο χάρτη, στον οποίο υπογράφουν τα μέλη, αποφασίζουμε:

1. Αποδεχόμαστε εν μέρη το αίτημα της Κοινότητας Ρομιρίου.

2. Καθορίζουμε τα όρια του οικισμού Ρομιρίου της κοινότητας Ρομιρίου Ν. Ζακύνθου όπως αυτά φαίνονται στο από 15.1.93 θεωρημένο από την Προϊσταμένη του Τμήματος Πολεοδομίας & Π.Ε. Ν. Ζακύνθου, διάγραμμα καθορισμού ορίων του παραπάνω οικισμού κλίμακας 1:5000 το οποίο φέρει τη θεώρηση του Συμβουλίου ΧΟΠ του Νομού και θ' αναρτηθεί επί 15 ημέρες στα γραφεία του Τμήματος Πολεοδομίας.

3. Αρτιότητα 1000 $μ^2$.

4. Κατά τα λοιπά ισχύει η υπ' αριθμ. 998/88 και 3454/87 απόφασή μας.

5. Από τις διατάξεις αυτής της απόφασης δεν προκαλείται δαπάνη σε βάρος του προϋπολογισμού της Κοινότητας.

6. Η παρούσα να δημοσιευθεί στην Εφημερίδα της Κυβερνήσεως.

Ζάκυνθος, 2 Φεβρουαρίου 1994

Η Νομάρχης

ΑΙΚΑΤΕΡΙΝΗ ΚΟΥΤΑΛΑ

ΝΟΜΑΡΧΙΑ ΖΑΚΥΝΘΟΥ
ΤΜΗΜΑ ΠΟΛΕΟΔΟΜΙΑΣ κ Π.Ε.

ΔΙΑΓΡΑΜΜΑ ΚΑΘΟΡΙΣΜΟΥ ΟΡΙΩΝ ΟΙΚΙΣΜΟΥ

ΚΛΙΜΑΚΑ 1:5000

ΟΙΚΙΣΜΟΣ : Ρομίρι
ΚΟΙΝΟΤΗΤΑ : Ρομιρίου

Συνοδεύει την υπ' αριθ. [illegible] Απόφαση Νομάρχη
(Έγινε γνωμοδότηση με το υπ' αριθ. 1/15-1-93 Πρακτικό Σ.Χ.Ο.Π.)


Αρτιότητα : 1000 μ²

Συμβολισμός : — — — —

ΕΘΕΩΡΗΘΗ
η Προϊσταμένη Πολεοδομίας
κ Π.Ε.

Όλγα Παπαδάτου - Χειμαρίου
Αρχ/των Μηχανικός με Α΄β.



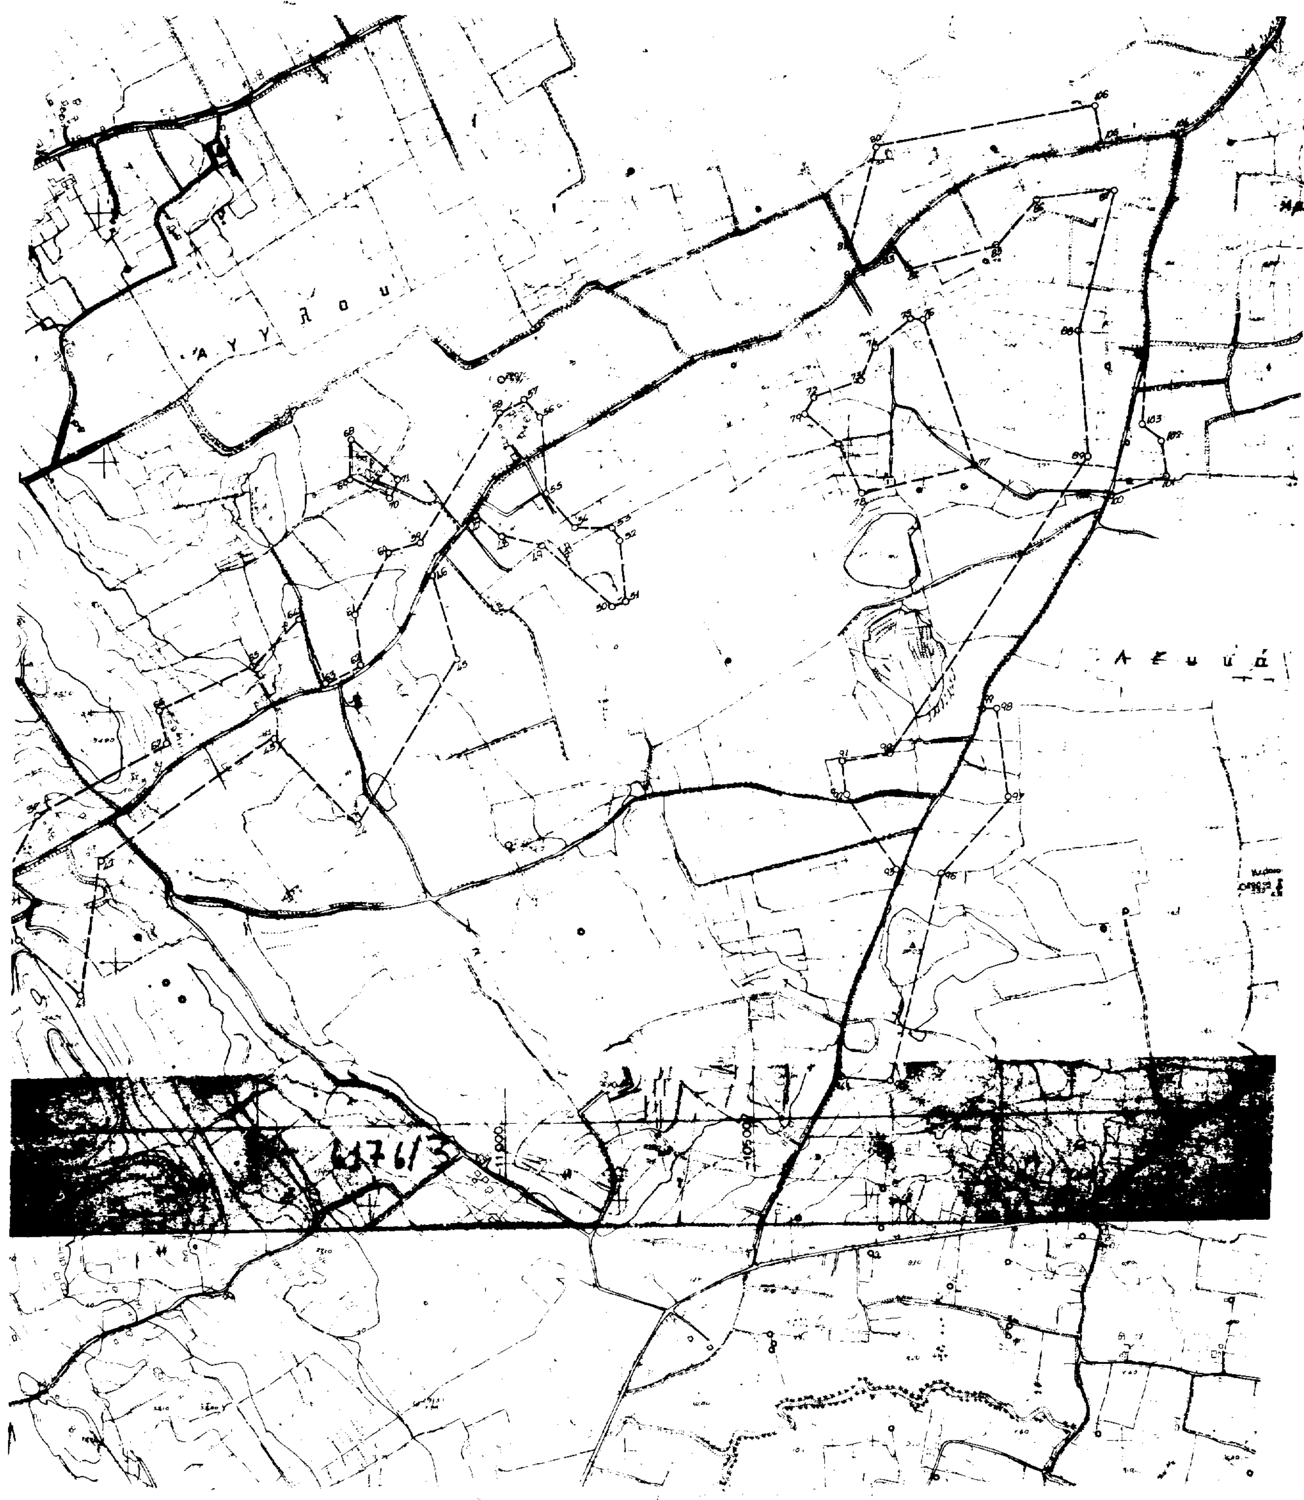

Αριθ. ΤΠ οικ. 320 (3)

Τροποποίηση ορίων δόμησης στον οικισμό Σαρακηνάδου της Κοινότητας Σαρακηνάδου Νομού Ζακύνθου.

Η ΝΟΜΑΡΧΗΣ ΖΑΚΥΝΘΟΥ

Έχοντας υπόψη:

1. Τις διατάξεις του Ν. 1558/85 «Κυβέρνηση και Κυβερνητικά όργανα» ΦΕΚ 137/Δ.

2. Τις διατάξεις του από 24.4.85 Π.Δ/τος (ΦΕΚ 181/Δ/3.5.85) «περί τρόπου καθορισμού ορίων οικισμών της χώρας, κατηγορίες αυτών και καθορισμός όρων και περιορισμών δόμησης όπως τροποποιήθηκε με το από 14.2.87 Προεδρικό Διάταγμα (ΦΕΚ 133/Δ/23.2.87).

3. Το υπ' αριθ. 24/1988 απόφαση της Κοινότητας Σαρακηνάδου για τροποποίηση των ορίων του οικισμού Σαρακηνάδου.

4. Την με αρ. ΤΠ 3567/6.10.1986 απόφασή μας για τον καθορισμό ορίων και όρων δόμησης του οικισμού Σαρακηνάδου της Κοινότητας Σαρακηνάδου Ζακύνθου.

5. Τα υπ' αρ. 360/3.8.92 και 431/18.9.92 έγγραφα Κοινότητας Σαρακηνάδου με τα οποία ζητά την εκ νέου οριοθέτηση στον οικισμό Σαρακηνάδου δια εντάξεως νέων ιδιοκτησιών.

6. Την εισήγηση του Συμβουλίου Χ.Ο.Π. του Νομού όπως αυτή διατυπώθηκε στο υπ' αριθ. 15/6.11.92 (θέμα 6ο) πρακτικό συνεδρίασης και με την οποία εισηγείται: 1) Την αποδοχή εν μέρει του αιτήματος της Κοινότητας για την εκ νέου οριοθέτηση του οικισμού Σαρακηνάδου. 2) Την έγκριση των ορίων του, όπως αυτά προκύπτουν μετά την παραπάνω οριοθέτηση.

7. Την επικύρωση του διαγράμματος του παραπάνω οικισμού από το Σ.ΧΟΠ του Νομού που έγινε με το ίδιο πρακτικό 15/6.11.92 (θέμα 6ο), αποφασίζουμε:

1. Αποδεχόμαστε εν μέρει το αίτημα της Κοινότητας Σαρακηνάδου για την οριοθέτηση του ομώνυμου οικισμού της.

2. Καθορίζουμε τα όρια του οικισμού Σαρακηνάδου όπως αυτά φαίνονται στο από 6.11.92 θεωρημένο από την Προϊσταμένη του Τ.Π. & Π.Ε. Ν. Ζακύνθου, διάγραμμα καθορισμού ορίων του παραπάνω οικισμού κλίμακας 1:5000 το οποίο φέρει τη θεώρηση του Συμβουλίου Χ.Ο.Π. του Νομού και θ' αναρτηθεί επί 15 ημέρες στα γραφεία του Τμήματος Πολεοδομίας.

Κατά τα λοιπά ισχύει η με αρ. ΤΠ 4166/11.1.90 απόφασή μας.

5. Από τις διατάξεις αυτής της απόφασης δεν προκαλείται δαπάνη σε βάρος του προϋπολογισμού της Κοινότητας.

Η παρούσα να δημοσιευθεί στην Εφημερίδα της Κυβερνήσεως.

Ζάκυνθος, 2 Φεβρουαρίου 1994

Η Νομάρχης

ΑΙΚΑΤΕΡΙΝΗ ΚΟΥΤΑΛΑ

ΝΟΜΑΡΧΙΑ ΖΑΚΥΝΘΟΥ
ΤΜΗΜΑ ΠΟΛΕΟΔΟΜΙΑΣ & Π.Ε.

ΔΙΑΓΡΑΜΜΑ ΚΑΘΟΡΙΣΜΟΥ ΟΡΙΩΝ ΟΙΚΙΣΜΟΥ
ΚΛΙΜΑΚΑ 1:5000

ΟΙΚΙΣΜΟΣ : Σαρακινάτο
ΚΟΙΝΟΤΗΤΑ : Σαρακινάδου

Συνοδεύει την υπ' αριθ. ... απόφαση Νομάρχη
(Έγινε γνωμοδότηση με το υπ' αριθ. 15/6.11.92 πρακτικό Σ.Χ.Ο.Π.)


Αρτιότητα : 1000 μ²


Συμβολισμός : ————

ΕΘΕΩΡΗΘΗ
Η Προϊσταμένη Πολεοδομίας
& Π.Ε.



Όλγα Παπαδάτου - Χειμαριού
Αρχ/των Μηχανικός με Α' β.

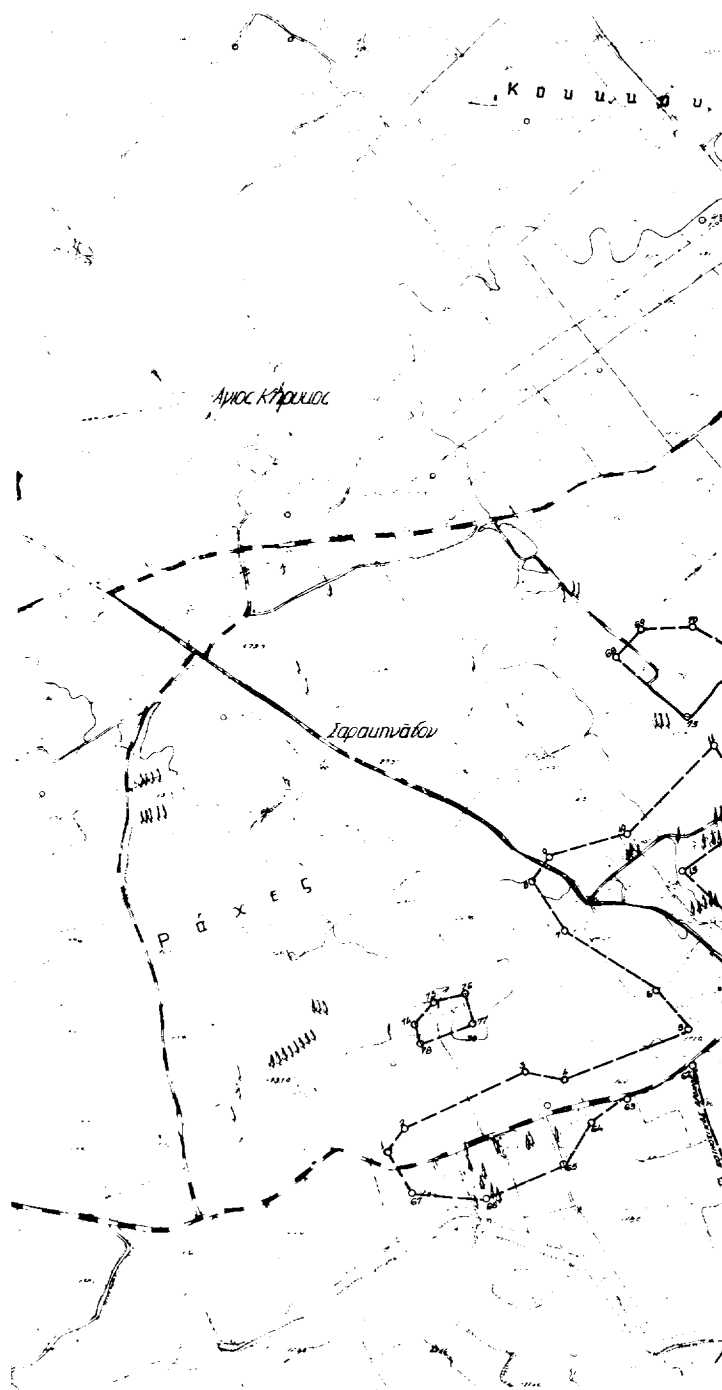

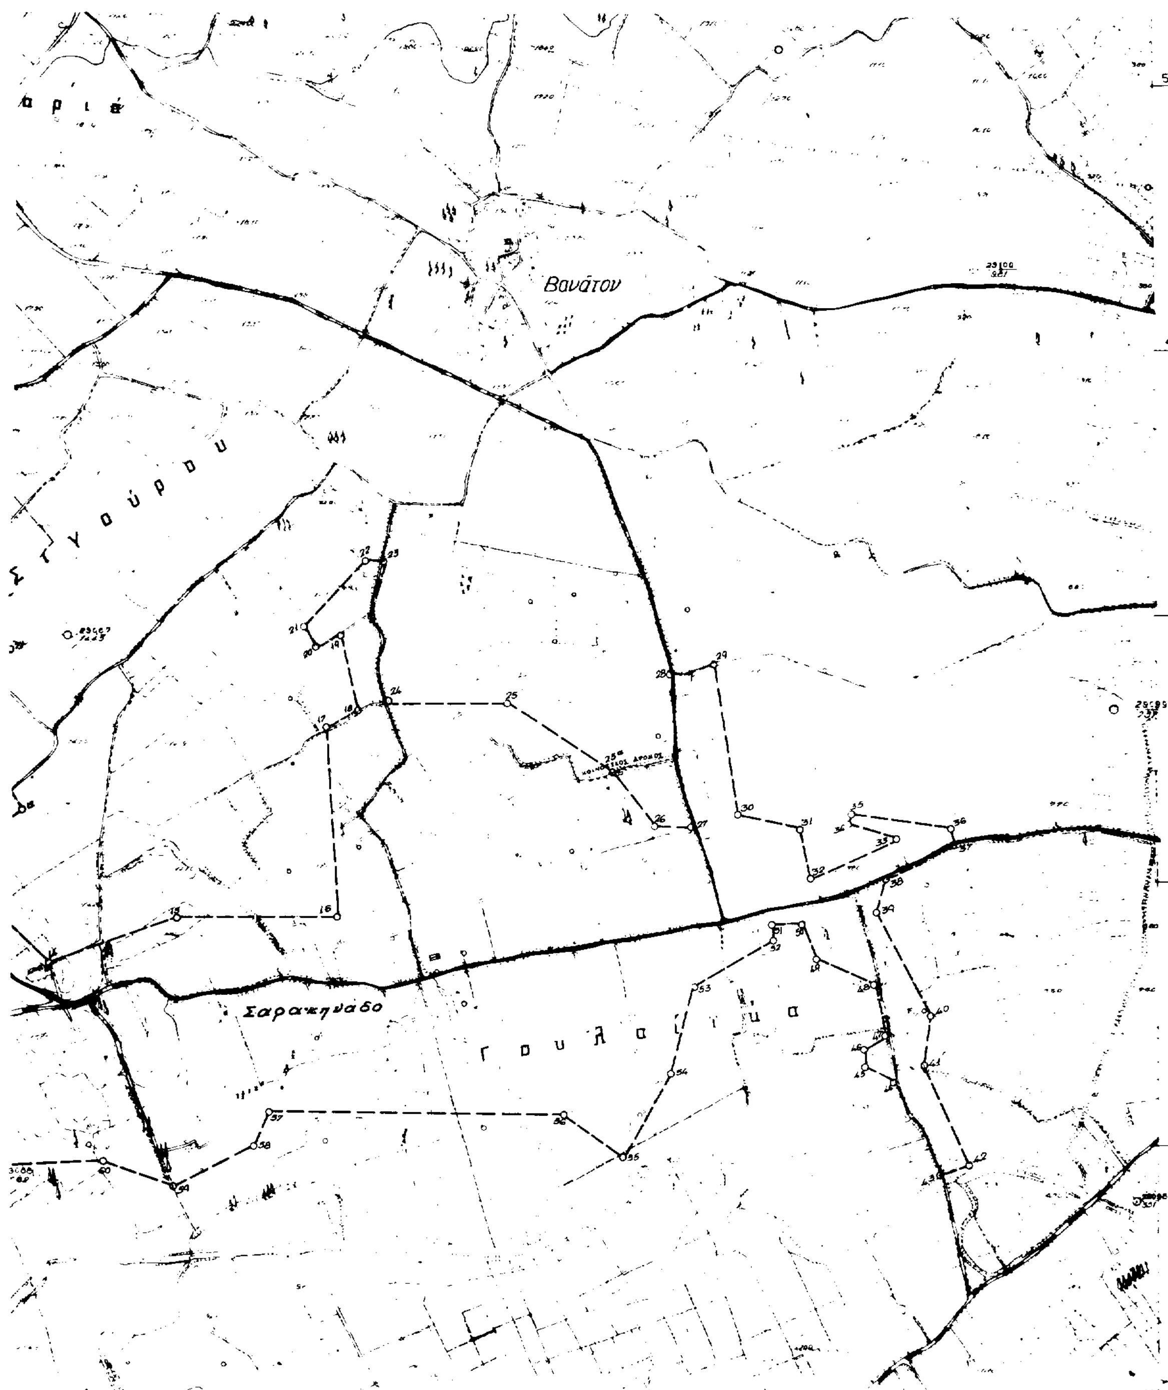
Βανάτου
Σαρακηνάδο